

工程名称: 江阳区康宁路56号1号楼1单元301号
资产装修改造项目

施工图

第1册 共1册



华黔设计有限公司

2022年6月



华韵设计
华韵设计有限公司
地址:贵州省贵安新区大学城贵安数字
经济产业园E栋1单元5层1房7号

资质证书编号: A452009253
建筑行业乙级
水利行业丙级
公路行业(公路)专业丙级

备注 REMARK

项目编码 STAMP
(打码机打码位置)

注册执业签章

姓名 刘裕辰

注册证书号码 215200371

注册印章号码 5200925-005

审定 AUTHORIZED FOR ISSUE BY 刘裕辰 刘裕辰

审核 REVIEWED BY 龙国强 龙国强

项目负责 PROJECT DIRECTOR 刘裕辰 刘裕辰

专业负责 DISCIPLINE RESPONSIBLE 刘裕辰 刘裕辰

校对 PRECHECKED BY 龙国强 龙国强

设计 DESIGNED BY 张冰 张冰

建设单位 CONSTRUCTE WITH

泸州市江阳区利阳投资有限公司

工程名称 PROJECT
江阳区康宁路56号1号楼1单元301号
资产装修改造项目

子项名称 ITEM

图名 DRAWING TITLE
图纸目录、工程做法表

设计号 PRO NO. ***工程编号***

图号 DRAWING NO. 01 版次 CHANGED NO. A

图别 DWG TYPE 装修 日期 DATE 2022/6/27

注意:
本图须经签署并加盖本公司专用出图章方为有效;
本施工图应经相关部门审批通过后方可施工;
本图版权归华韵设计有限公司所有。

工程做法表

图纸目录			
ID	图名	图幅	备注
	封面	A2-封面	
01	图纸目录、工程做法表	A2-H	
02	设计说明	A2-H	
03	原建筑、拆除平面图	A2-H	
04	平面布置图	A2-H	
05	地面铺装图	A2-H	
06	天花平面图	A2-H	
07	电气布置、开关插座平面图	A2-H	
08	给排水平面图、电气系统图	A2-H	
09	门窗表	A2-H	
010	剖面图	A2-H	
012	3D视图一	A2-H	
013	3D视图二	A2-H	

类别	编号	名称	做法	备注	燃烧性能等级	适用部位
地1	800X800	防滑地砖地面	1、铺贴防滑地面砖800x800 (颜色: 浅灰色) 配色水泥浆擦缝			用于办公室、会议室、大厅
			2、20厚1:2干硬水泥砂浆结合层 上撒1厚干水泥洒适量清水			
			3、水泥砂浆水灰比 0.4-0.5 结合层一道			
			4、原清水地面。			
地2	300X300	防滑地砖面层	1、铺贴防滑地面砖 300X300 (颜色: 灰色) ,			露台、储藏室
			2、20厚1:2干硬水泥砂浆结合层 上撒1厚干水泥洒适量清水			
			3、刷2厚JS防水涂料, 墙面上翻至女儿墙顶面。			
地3	300 × 600	防滑地砖	1、铺贴300 × 600 防滑地砖 (灰色) , 配色水泥浆擦缝			用于卫生间、厨房
			2、20厚1:2干硬水泥砂浆结合层 上撒1厚干水泥洒适量清水			
			3、刷2mm厚JS防水涂料 墙及管脚上翻300			
			4、1:2.5 水泥砂浆找1% 坡向地漏 最薄15厚			
			5、20厚1:3水泥砂浆保护层			
			6、刷2厚JS防水涂料, 墙面上翻至地面以上1800			

类别	编号	名称	做法	备注	燃烧性能等级	适用部位
内1	白色乳胶漆	墙体	5厚1:2.5 水泥砂浆罩面磨光		A	用于卫生间、厨房以外的房间
			分遍满刮腻子达 2-3mm ,厚 找平 磨光			
			白色乳胶漆。			
内2	80高地砖踢脚	内	1. 基层墙体		A	用于办公室、会议室、大厅
			2. 6厚1:3 水泥砂浆打底扫毛			
			3. 6厚1:2 水泥砂浆粘结层 (内掺建筑胶)			
			4. 5-10 厚地砖踢脚 稀水泥擦缝			
内3	300X600浅灰色瓷砖墙面	内	10厚1:3 水泥砂浆找平两次成活	卫生间、厨房 防水涂料上翻高度1800	A	用于卫生间、厨房、女儿墙
			刷2mmJS防水涂料, 高度1800			
			8厚1:0.15:2 水泥石灰砂浆加适量建筑胶			
			5-8 厚瓷砖贴墙高度, 配色水泥浆擦缝			
棚1	乳胶漆	棚	天棚面底面基层找补清理;		A	用于除卫生间、厨房以外的房间
			素水泥浆一道 (掺108胶); 甩毛			
			分遍满刮腻子达 2-3mm ,厚 找平 磨光			
棚2	石膏板顶棚	棚	参西南 18J515--70		A	用于大厅
棚3	铝合金方板	棚	300x300x08 铝合金方板		A	卫生间厨房
			次龙骨(专用), 中距 <300- 600mm			
			Φ8mm 钢筋吊杆 双向中距 ≤1200 mm			

室内装饰工程施工图设计说明

一、建设单位： 泸州市江阳区利阳投资有限公司
二、工程项目： 江阳区决咨委办公室装修改造项目
三、工程地址： 泸州市江阳区

四、建设规模和设计范围：

- 原建筑信息：
原建筑地上6层，耐火等级二级，建筑高度18.米，为二类多层住宅建筑。
- 该项目为套房改造，位于三层。原建筑为清水房住房，建筑面积120平方米。改造使用性质为办公。

3、室内维修改造翻新内容：

- 露台新做空心砖隔墙。
- 顶棚、内墙面喷白色乳胶漆;卫生间铝合金集成吊顶、其他房间局部石膏板吊顶。
- 厨房、厕所地面、墙面及露台、女儿墙做防水处理，刷JS防水涂料。地面铺贴防滑地砖
- 厨房、卫生间墙砖到顶，露台女儿，储藏室外墙贴墙砖。
- 室内门为套装门，原塑钢窗拆除，改为铝合金普通玻璃。

五、设计理念：该工程内装本着简洁大方、经济实用、庄重、现代、安全的设计原则，设计要求合理布局、符合实际、兼顾发展，在保证功能的前提下，注重节能、环保方面的要求，局部引用新材料、新工艺的做法，体现以人为本的理念。

六、设计依据：

- 建设方提供的相关技术资料。
- 现行的国家有关建筑设计规范、规程和规定。主要包括：
 - 《民用建筑统一设计标准》 GB50352-2019
 - 《建筑内部装修设计防火规范》 GB50222-2017
 - 《建筑装饰装修工程质量验收规范》 GB50210-2018
 - 《建筑地面设计规范》GB50037-2013
 - 《建筑材料放射性核素限量》 GB6566-2010
 - 《室内装饰装修材料内墙涂料有害物质限量》 GB18582-2008
 - 《室内装饰装修材料壁纸中有害物质限量》 GB18585-2001
 - 《室内装饰装修材料胶粘剂中有害物质限量》 GB18583-2008
 - 《民用建筑工程室内环境污染控制标准》GB50325-2020
 - 《建筑地面工程防滑技术规程》 JGJ / T 331

七、一般说明：

- 本设计图纸中尺寸（除特殊说明外）均以毫米（mm）为单位，标高以米（m）为单位。
- 图中所注标高均是以本层建筑地面（不含装修面层）为6.00的相对标高。
- 工程严格按照本说明进行施工，并与各有关工种的设计图纸相配合。
- 施工时必须严格遵守国家的有关标准及施工验收规范的规定。
- 本说明未述及部分应满足整体设计要求。

八、建筑室内装饰工程：

<一> 楼地面

- 房间楼地面做法详工程做发表及相应楼层的地面铺装图，地面材质颜色不同时，图中未标明时以依房间门体中线为界线；经常有大量人员走动及轮椅、小型推车行驶的地面，其地面面层应采用防滑、耐磨、不易起尘的块材面层。公共场所的门厅、走道、室外坡道的地面，采用地面砖楼地面，应具有防滑面层。

<二> 天花

- 房间天花做法见相应楼层的天花平面图。
- 吊顶工程中的预埋件、钢筋吊杆和型钢吊杆应进行防锈处理。吊杆距主龙骨端部距离不得大于300mm当大于300mm时，应增加吊杆。当吊杆与设备相遇时，应调整并增设吊杆，重型灯具、电扇及其他重型设备严禁安装在吊顶工程的龙骨上。
- 顶棚上部的空间应满足设备和灯具安装高度的需要。有灯带的顶棚，侧边开口部位的高度应能满足检修的需要，有出风口的开口部位应满足出风的要求。
- 石膏板天棚龙骨材料、规格：30x40木龙骨。

<三>原屋面、楼地面拆除原面层、防水层、找平层。

<四>

- 本设计立面、大样图尺寸均为完成面尺寸,图中若有尺寸与现场实际尺寸有矛盾之处，可视现场情况经设计师同意后作相应调整。特殊预留甲供设备，需甲方提供详细安装预留尺寸后方可施工。
- 所有材料规格、等级、色彩及质量必须满足设计要求,按材料样板进行选用。
- 如遇货源缺少之材料,代替品必须经建设方和设计方同意方可使用。
- 所有进场材料必须符合环保要求,应满足国家标准:《室内装饰材料有害物质限量标准》及民用建筑工程室内环境污染控制规范(GB50325)修订2006版的要求。

九、建筑室外装饰工程：

- 露台地面铺设防滑地砖。

十、门窗装饰工程：

- 我方设计范围内门窗洞口位置、尺寸详见平面设计图纸。平面位置未注明者均居墙中布置。
- 本设计范围内的门窗的具体构造、规格、密实性能均由生产厂家按照本图尺寸进行深化设计。

十一、内墙墙体工程：

本装修采用的主要材料名称及其燃烧性能等级表：

部位	材料名称	燃烧性能等级
地面	水泥砂浆、素砼地面、防滑地砖	A
顶棚	水泥砂浆、无机涂料顶棚	A
	纸棉石膏板 铝合金	A
墙面	水泥砂浆、墙砖、	A
	无机涂料	A

注：隔断、固定家具、装饰织等其他装饰材料的燃烧性能等级为B1级。

十二、水电工程：

- 热水器采用燃气热水器。
- 空调为分体式空调。

十三、室内装修应符合下列要求：

- 室内装修严禁破坏建筑物结构的安全性。
- 室内外装修应采用节能、环保型建筑材料。
- 室内外装修工程应根据不同使用要求，采用防火、防污染、防潮、防水和控制有害气体和射线的装修材料和辅料。
- 室内装修不得遮挡消防设施标志、疏散指示标志及安全出口，并不影响消防设施和疏散通道的正常使用。
- 室内装修时，不得随意改变原有设施、设备管线系统。
- 本内装工程中所用材料的燃烧性能应符合现行国家标准的规定，严格按《建筑内装修设计防火规范》GB50222-2017的要求执行,所使用的材料应按相应的规范要求进行防火、防腐和防虫处理。

十四、其它注意事项：

- 本工程成品烤漆套装门及洁具图中均为示意，样式及颜色以建设方采购为准，其主要材如地砖、墙砖、面板、乳胶漆等施工方须参照内装效果图先提供样品或小样，待建设方、监理单位、设计单位确认后方可大量订购、施工。
- 本工程楼地面、墙柱面、天棚等室内装修的具体做法及用材以装施图为准，各项室内装饰工程应符合有关质量规范要求。
- 本设计范围内的门窗的具体构造、规格、密实性能均由生产厂家按照本图尺寸进行深化设计。
- 现场尺寸和标高如果与图纸尺寸不符，提交设计人员确认解决。
- 本工程设备用房等房间的强、弱电插座参见土建施工图，不同之处由建设单位、监理单位、施工单位现场商定，施工单位应配合设备专业公司进行预埋安装。
- 除本说明外，图中未详之处均应严格遵守国家现行规范、施工管理及验收规范，做好隐蔽工程的检查及验收记录。
- 未尽事宜应按国家现行规范、行业技术规定执行。
- 本设计图纸应同各专业图纸密切配合使用，未征得设计单位及建设单位同意，不得随意更改、复印图纸，所有正式图纸应有出图单位专用章。施工单位勿以比例尺度量图纸尺寸，必须在现场核对图内所示数字和做法的准确性，如发现有任何问题及矛盾之处，应立即通知设计单位，共同协商解决。所有专业配套公司分包的工程，在深化设计和施工过程中均不得违反原设计意图。如需要进行调整和修改，必须以书面的形式通知原设计单位，并对其修改和调整承担责任。
- 竣工验收前应分别对家具、内装进行空气检测验收并达标（建筑室内空气标准应符合《室内空气质量标准》GB/T18883-2002的规定）。
- 本项目施工图需经有资质的审图公司及消防部门审核通过后方可施工。

十五、本装修采用的主要材料名称及其燃烧性能等级详见表一：

- 照明灯具的高温部位，当靠近非A级装修材料时，应采取隔热、散热等防火保护措施。灯饰所用材料的燃烧性能等级不应低于B1级。
- 疏散楼梯间和前室的顶棚、墙面和地面应采用燃烧性能为A级的装修材料。
- 地上建筑的水平疏散走道和安全出口的门厅，其顶棚装饰材料应采用A级装修材料，其他部位应采用不低于B1级的装修材料。
- 建筑内部消火栓的门不应被装饰物遮掩，消火栓门四周的装修材料颜色应与消火栓门的颜色有明显区别。
- 建筑内部装修不应遮挡消防设施、疏散指示标志及安全出口，并不应妨碍消防设施和疏散走道的正常使用。因特殊要求做改动时，应符合国家有关消防规范和法规的规定（建筑内部装修不应减少安全出口、疏散出口和疏散走道的设计所需的净宽度和数量）。
- 疏散走道和安全出口的顶棚、墙面不应采用影响人员安全疏散的镜面反光材料。
- 照明灯具及电气设备、线路的高温部位，当靠近非A级装修材料或构件时，应采取隔热、散热等防火保护措施，与窗帘、帷幕、幕布、软包等装修材料的距离不应小于500mm；灯饰应采用不低于B1级的材料。

十六、本工程装修材料须满足以下规范要求：

- 《室内装饰装修材料内墙涂料有害物质限量》GB18582-2008
《民用建筑工程室内环境污染控制规范》GB50325-2010(2013修订版)
《室内装饰装修材料胶黏剂中有害物质限量》GB18583-2008
《建筑装饰装修工程质量验收规范》GB50210-2018
《室内空气质量标准》GB/T18883-2002

十七、其他规范要求说明：

- 竣工验收前应分别对家具、内装进行空气检测验收并达标（建筑室内空气标准应符合《室内空气质量标准》GB/T18883的规定）。
- 新砌隔墙采用轻质材料，容重为8KN/M³。经结构复核达到安全要求。
- 吊顶工程中的预埋件、钢筋吊杆和型钢吊杆应进行防锈处理。当吊杆长度大于1.5 m时，应设置反支撑。当吊杆与设备相遇时，应调整并增设吊杆。



华黔设计

华黔设计有限公司

地址:贵州省贵安新区大学城贵安数字经济产业园E栋1单元5层1房7号

资质证书编号：A452009253

建筑行业乙级
市政行业乙级
水利行业丙级
公路行业（公路）专业丙级

备注

REMARK

项目编码

STAMP

(打码机打码位置)

注册执业签章

姓名	刘裕辰	
注册证书号码	215200371	
注册印章号码	5200925-005	
审定 AUTHORIZED FOR ISSUE BY	刘裕辰	刘裕辰
审核 REVIEWED BY	龙国强	龙国强
项目负责 PROJECT DIRECTOR	刘裕辰	刘裕辰
专业负责 DISCIPLINE RESPONSIBLE	刘裕辰	刘裕辰
校对 PRECHECKED BY	龙国强	龙国强
设计 DESIGNED BY	张冰	张冰

建设单位

CONSTRUCTE WITH

泸州市江阳区利阳投资有限公司

工程名称

PROJECT

江阳区康宁路56号1号楼1单元301号
资产装修改造项目

子项名称

ITEM

图名

DRAWING TITLE

设计说明

设计号

PROJ NO.

工程编号

图号

DRAWING NO.

02

版次

CHANGED NO.

A

图别

DWG TYPE

装修

日期

DATE

2022/6/27

注意：

本图须经签署并加盖本公司专用出图章方为有效；
本施工图应经相关部门审批通过后方可施工；
本图版权归华黔设计有限公司所有。



华韵设计
 华韵设计有限公司
 地址:贵州省贵安新区大学城贵安数字
 经济产业园E栋1单元5层1房7号

资质证书编号: A452009253
 建筑行业乙级
 市政行业乙级
 水利行业丙级
 公路行业(公路)专业丙级

备注 REMARK

项目编码 STAMP
 (打码机打码位置)

注册执业签章

姓名	刘裕辰	
注册证书号码	215200371	
注册印章号码	5200925-005	
审定 AUTHORIZED FOR ISSUE BY	刘裕辰	刘裕辰
审核 REVIEWED BY	龙国强	龙国强
项目负责 PROJECT DIRECTOR	刘裕辰	刘裕辰
专业负责 DISCIPLINE RESPONSIBLE	刘裕辰	刘裕辰
校对 PRECHECKED BY	龙国强	龙国强
设计 DESIGNED BY	张冰	张冰

建设单位
 CONSTRUCT WITH

泸州市江阳区利阳投资有限公司


工程名称
 PROJECT
 江阳区康宁路56号1号楼1单元301号
 资产装修改造项目

子项名称
 ITEM


图名
 DRAWING TITLE
 原建筑、拆除平面图

设计号 PROJ NO.	***工程编号***		
图号 DRAWING NO.	03	版次 CHANGED NO.	A
图别 DWG TYPE	装修	日期 DATE	2022/6/27

注意:
 本图须经签署并加盖本公司专用出图章方为有效;
 本施工图应经相关部门审批通过后方可施工;
 本图版权归华韵设计有限公司所有。

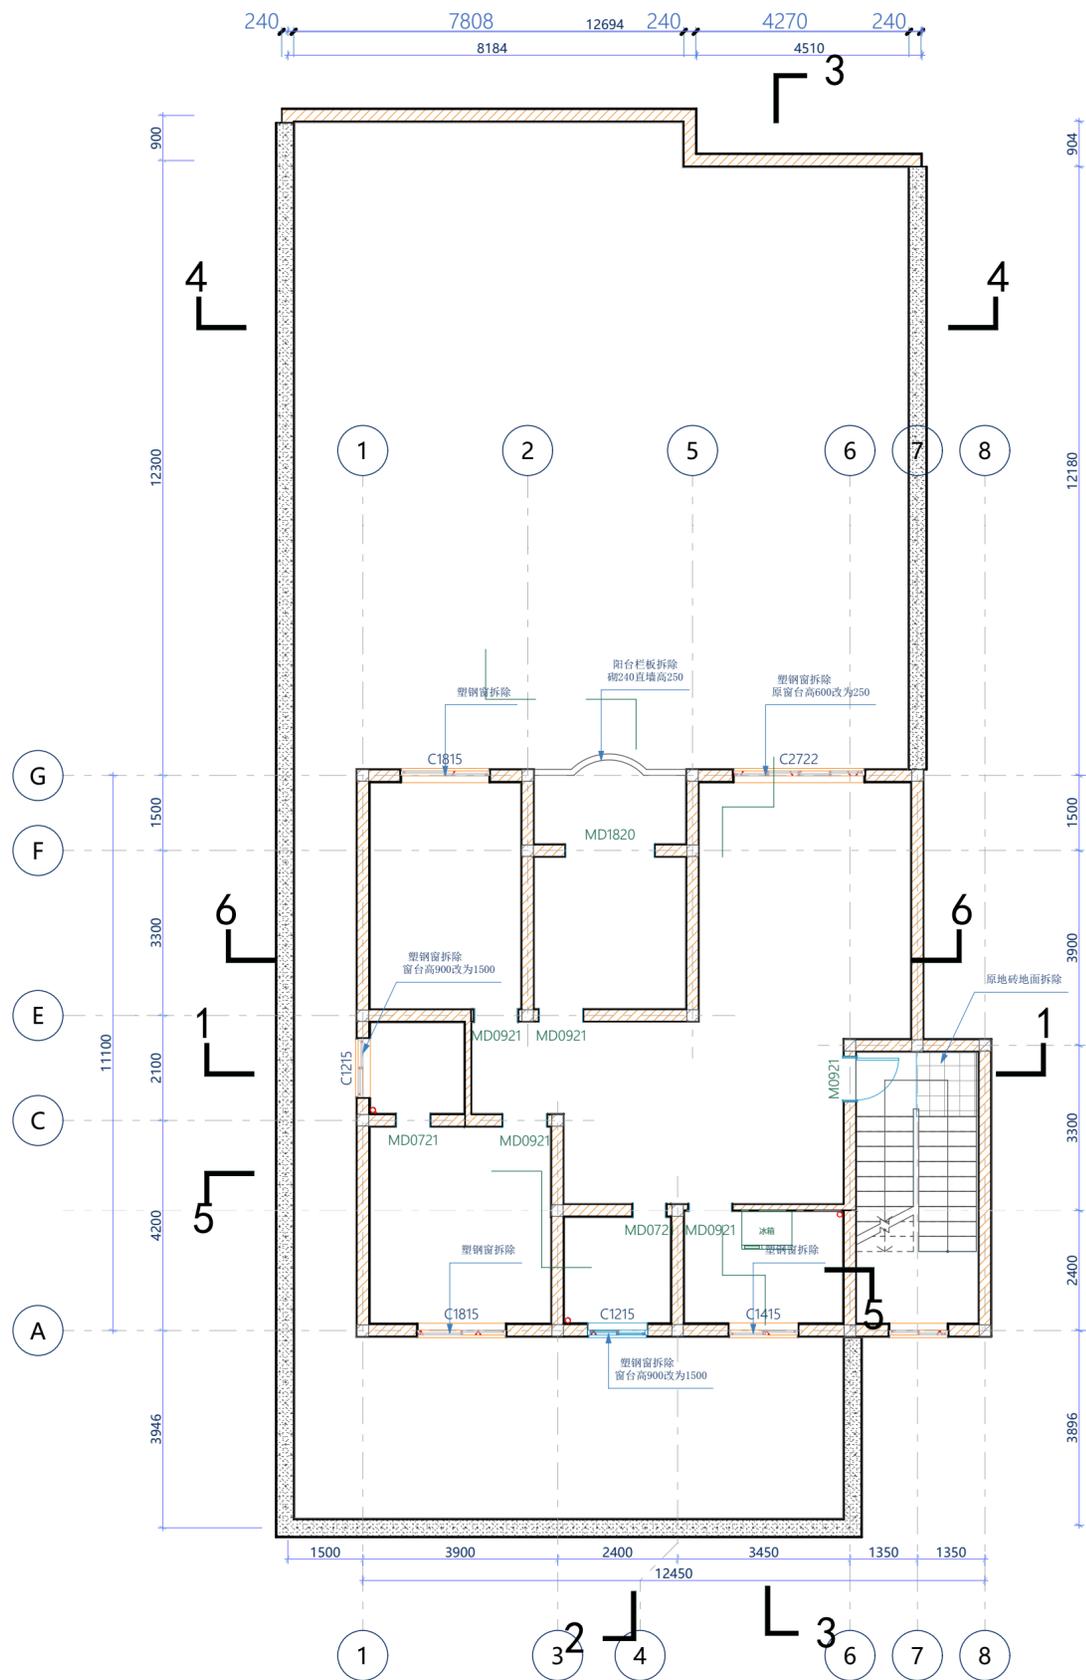

原建筑平面图 1:100

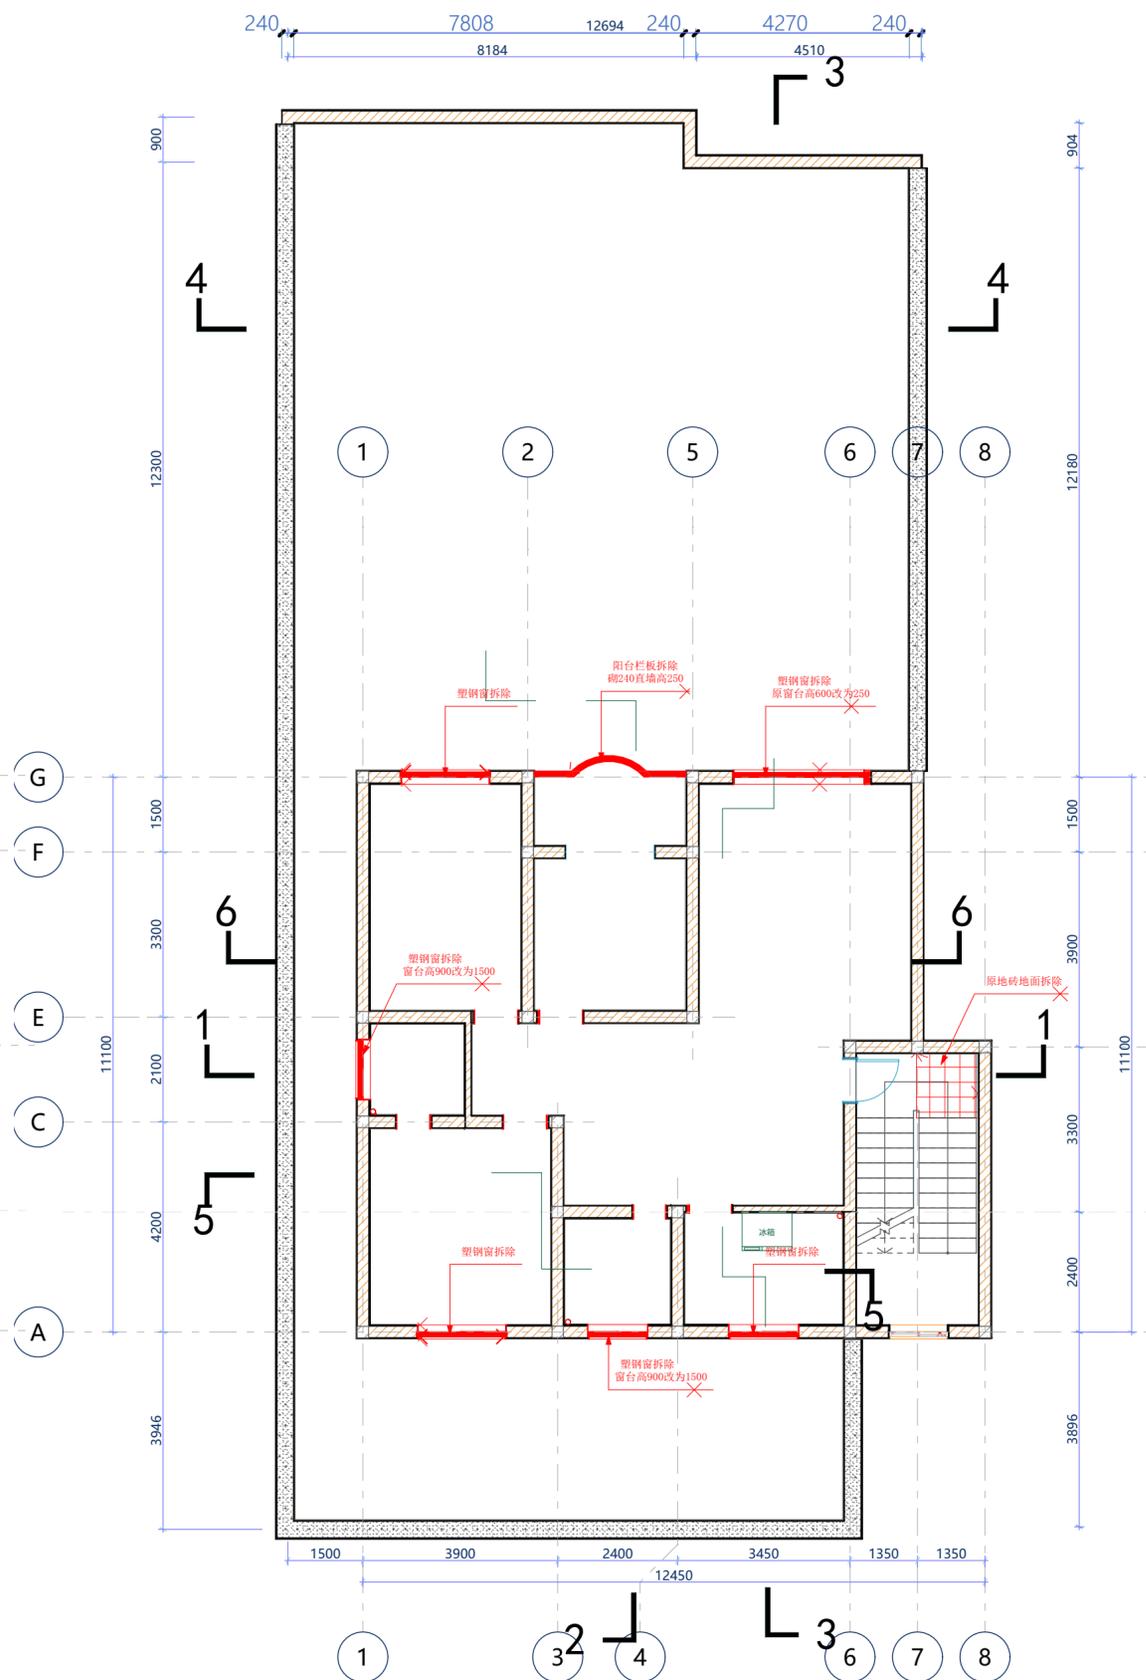

拆除平面图 1:100



华韵设计
 华韵设计有限公司
 地址:贵州省贵安新区大学城贵安数字
 经济产业园E栋1单元5层1房7号

资质证书编号: A452009253
 建筑行业乙级
 市政行业乙级
 水利行业丙级
 公路行业(公路)专业丙级

备注 REMARK

项目编码 STAMP
 (打码机打码位置)

注册执业签章

姓名	刘裕辰	
注册证书号码	215200371	
注册印章号码	5200925-005	
审定 AUTHORIZED FOR ISSUE BY	刘裕辰	刘裕辰
审核 REVIEWED BY	龙国强	龙国强
项目负责 PROJECT DIRECTOR	刘裕辰	刘裕辰
专业负责 DISCIPLINE RESPONSIBLE	刘裕辰	刘裕辰
校对 PRECHECKED BY	龙国强	龙国强
设计 DESIGNED BY	张冰	张冰

建设单位
 CONSTRUCT WITH
 泸州市江阳区利阳投资有限公司


工程名称
 PROJECT
 江阳区康宁路56号1号楼1单元301号
 资产装修改造项目

子项名称
 ITEM

图名
 DRAWING TITLE
 平面布置图

设计号 PROJ NO.	***工程编号***		
图号 DRAWING NO.	04	版次 CHANGED NO.	A
图别 DWG TYPE	装修	日期 DATE	2022/6/27

注意:
 本图须经签署并加盖本公司专用出图章方为有效;
 本施工图应经相关部门审批通过后方可施工;
 本图版权归华韵设计有限公司所有。

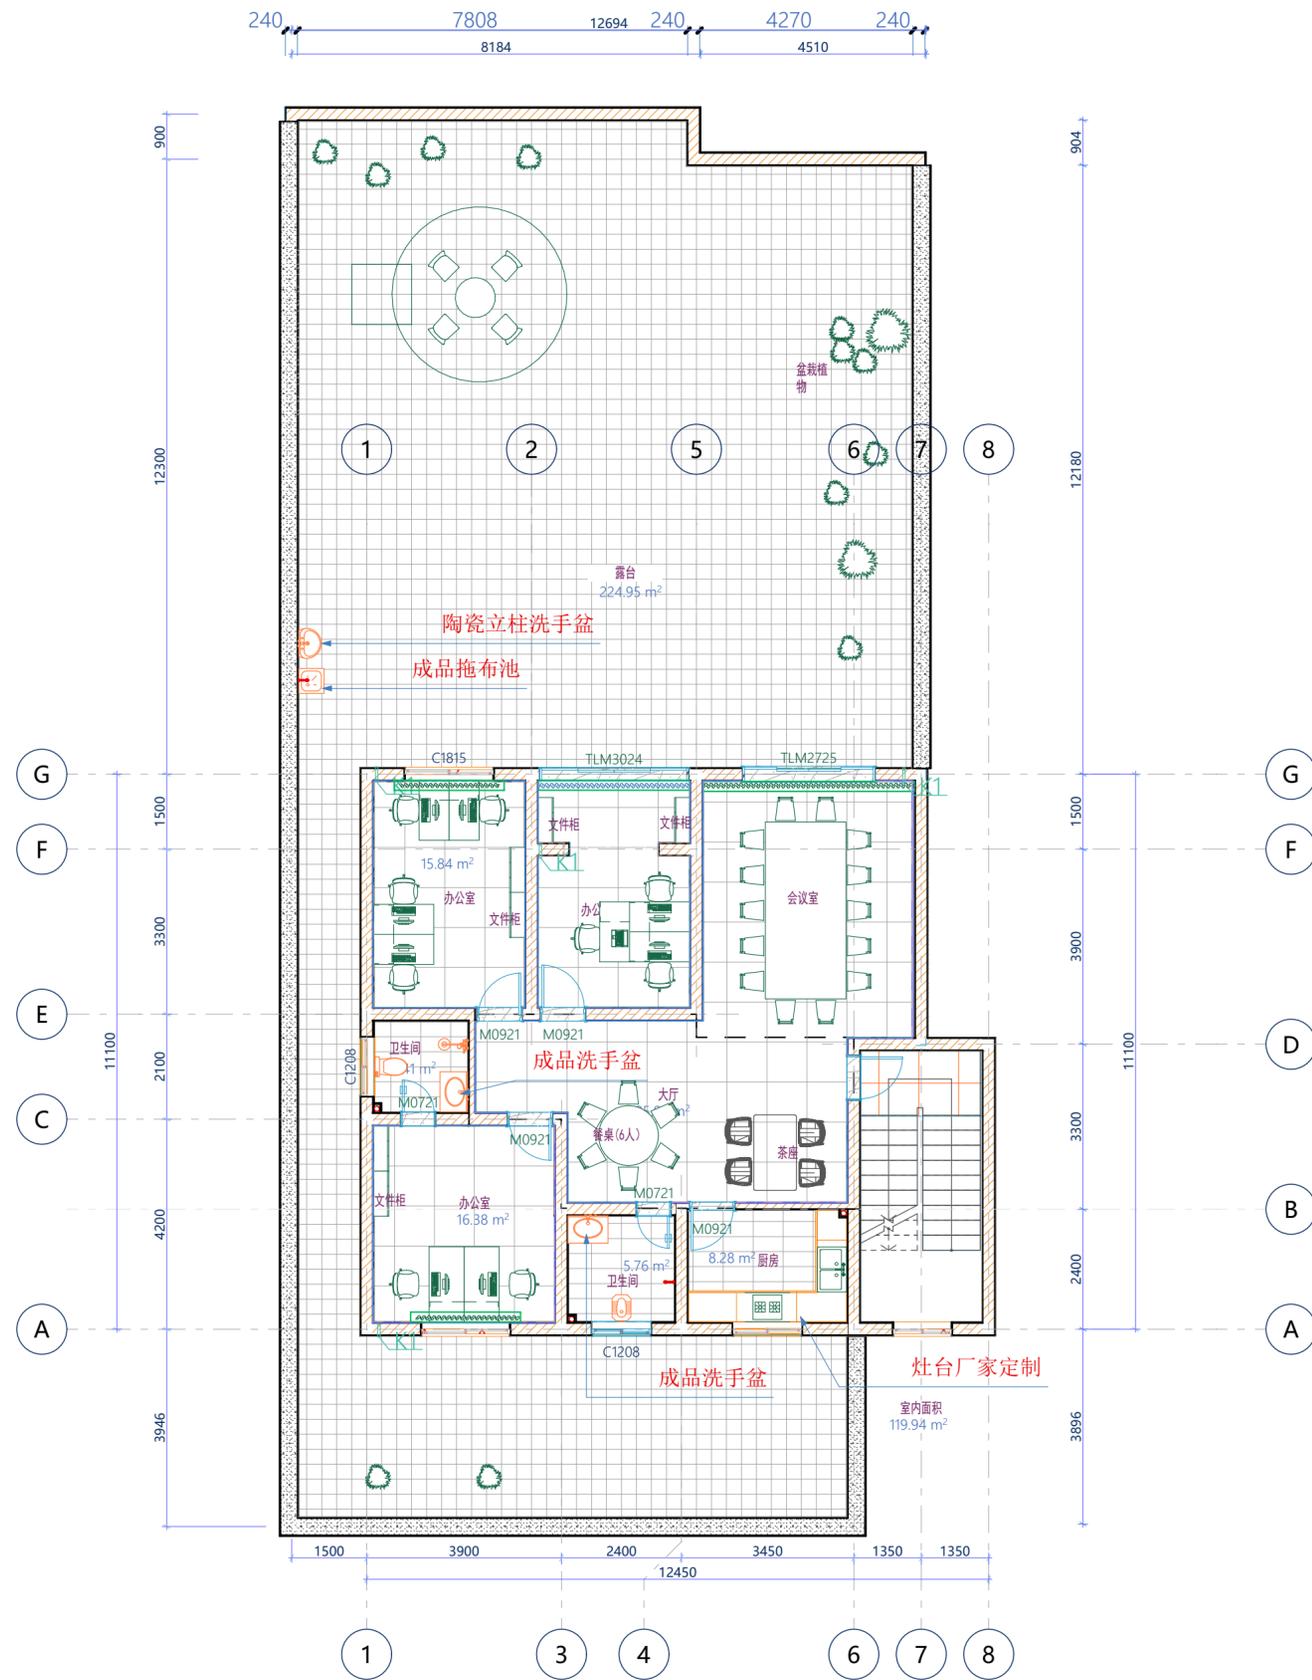

建筑平面布置图 1:100



华韵设计
 华韵设计有限公司
 地址:贵州省贵安新区大学城贵安数字
 经济产业园E栋1单元5层1房7号

资质证书编号: A452009253
 建筑行业乙级
 市政行业乙级
 水利行业丙级
 公路行业(公路)专业丙级

备注 REMARK

项目编码 STAMP
 (打码机打码位置)

注册执业签章

姓名	刘裕辰	
注册证书号码	215200371	
注册印章号码	5200925-005	
审定 AUTHORIZED FOR ISSUE BY	刘裕辰	刘裕辰
审核 REVIEWED BY	龙国强	龙国强
项目负责 PROJECT DIRECTOR	刘裕辰	刘裕辰
专业负责 DISCIPLINE RESPONSIBLE	刘裕辰	刘裕辰
校对 PRECHECKED BY	龙国强	龙国强
设计 DESIGNED BY	张冰	张冰

建设单位
 CONSTRUCT WITH
 泸州市江阳区利阳投资有限公司


工程名称
 PROJECT
 江阳区康宁路56号1号楼1单元301号
 资产装修改造项目

子项名称
 ITEM

图名
 DRAWING TITLE
 地面铺装图

设计号 PROJ. NO.	***工程编号***		
图号 DRAWING NO.	05	版次 CHANGED NO.	A
图别 DWG TYPE	装修	日期 DATE	2022/6/27

注意:
 本图须经签署并加盖本公司专用出图章方为有效;
 本施工图应经相关部门审批通过后方可施工;
 本图版权归华韵设计有限公司所有。

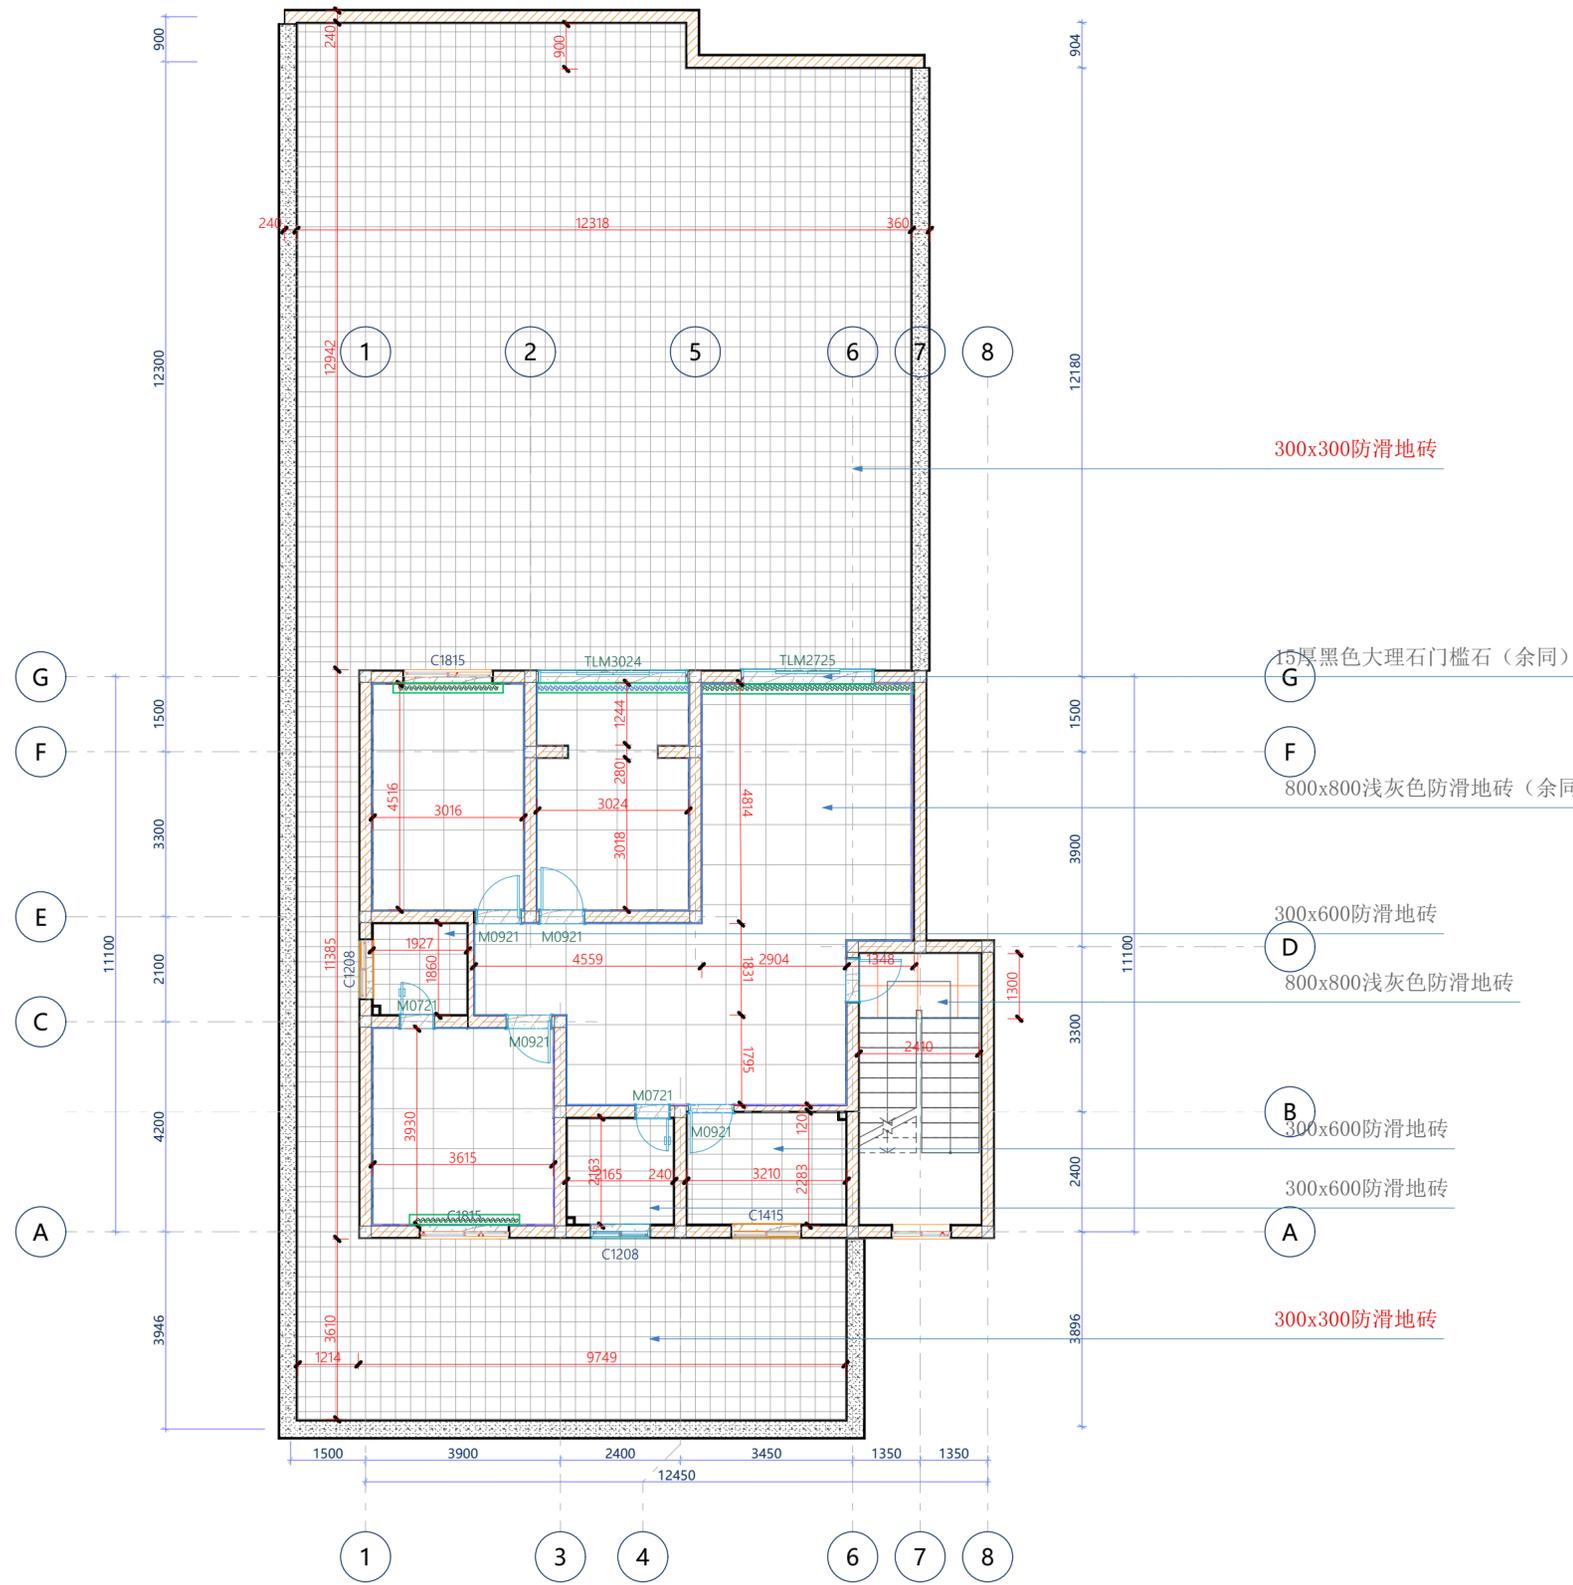

地面铺装图 1:100



华黔设计
华黔设计有限公司
地址:贵州省贵安新区大学城贵安数字
经济产业园E栋1单元5层1房7号

资质证书编号: A452009253
建筑行业乙级
水利行业丙级
公路行业(公路)专业丙级

备注 REMARK

项目编码 STAMP
(打码机打码位置)

注册执业签章

姓名	刘裕辰	
注册证书号码	215200371	
注册印章号码	5200925-005	
审定 AUTHORIZED FOR ISSUE BY	刘裕辰	刘裕辰
审核 REVIEWED BY	龙国强	龙国强
项目负责 PROJECT DIRECTOR	刘裕辰	刘裕辰
专业负责 DISCIPLINE RESPONSIBLE	刘裕辰	刘裕辰
校对 PRECHECKED BY	龙国强	龙国强
设计 DESIGNED BY	张冰	张冰

建设单位
CONSTRUCT WITH

泸州市江阳区利阳投资有限公司

工程名称
PROJECT

江阳区康宁路56号1号楼1单元301号
资产装修改造项目

子项名称
ITEM

图名
DRAWING TITLE

天花平面图

设计号
PRO NO.

工程编号

图号
DRAWING NO.

06

版次
CHANGED NO.

A

图别
DWG TYPE


装修

日期
DATE

2022/6/27

注意:

本图须经签署并加盖本公司专用出图章方为有效;
本施工图应经相关部门审批通过后方可施工;
本图版权归华黔设计有限公司所有。

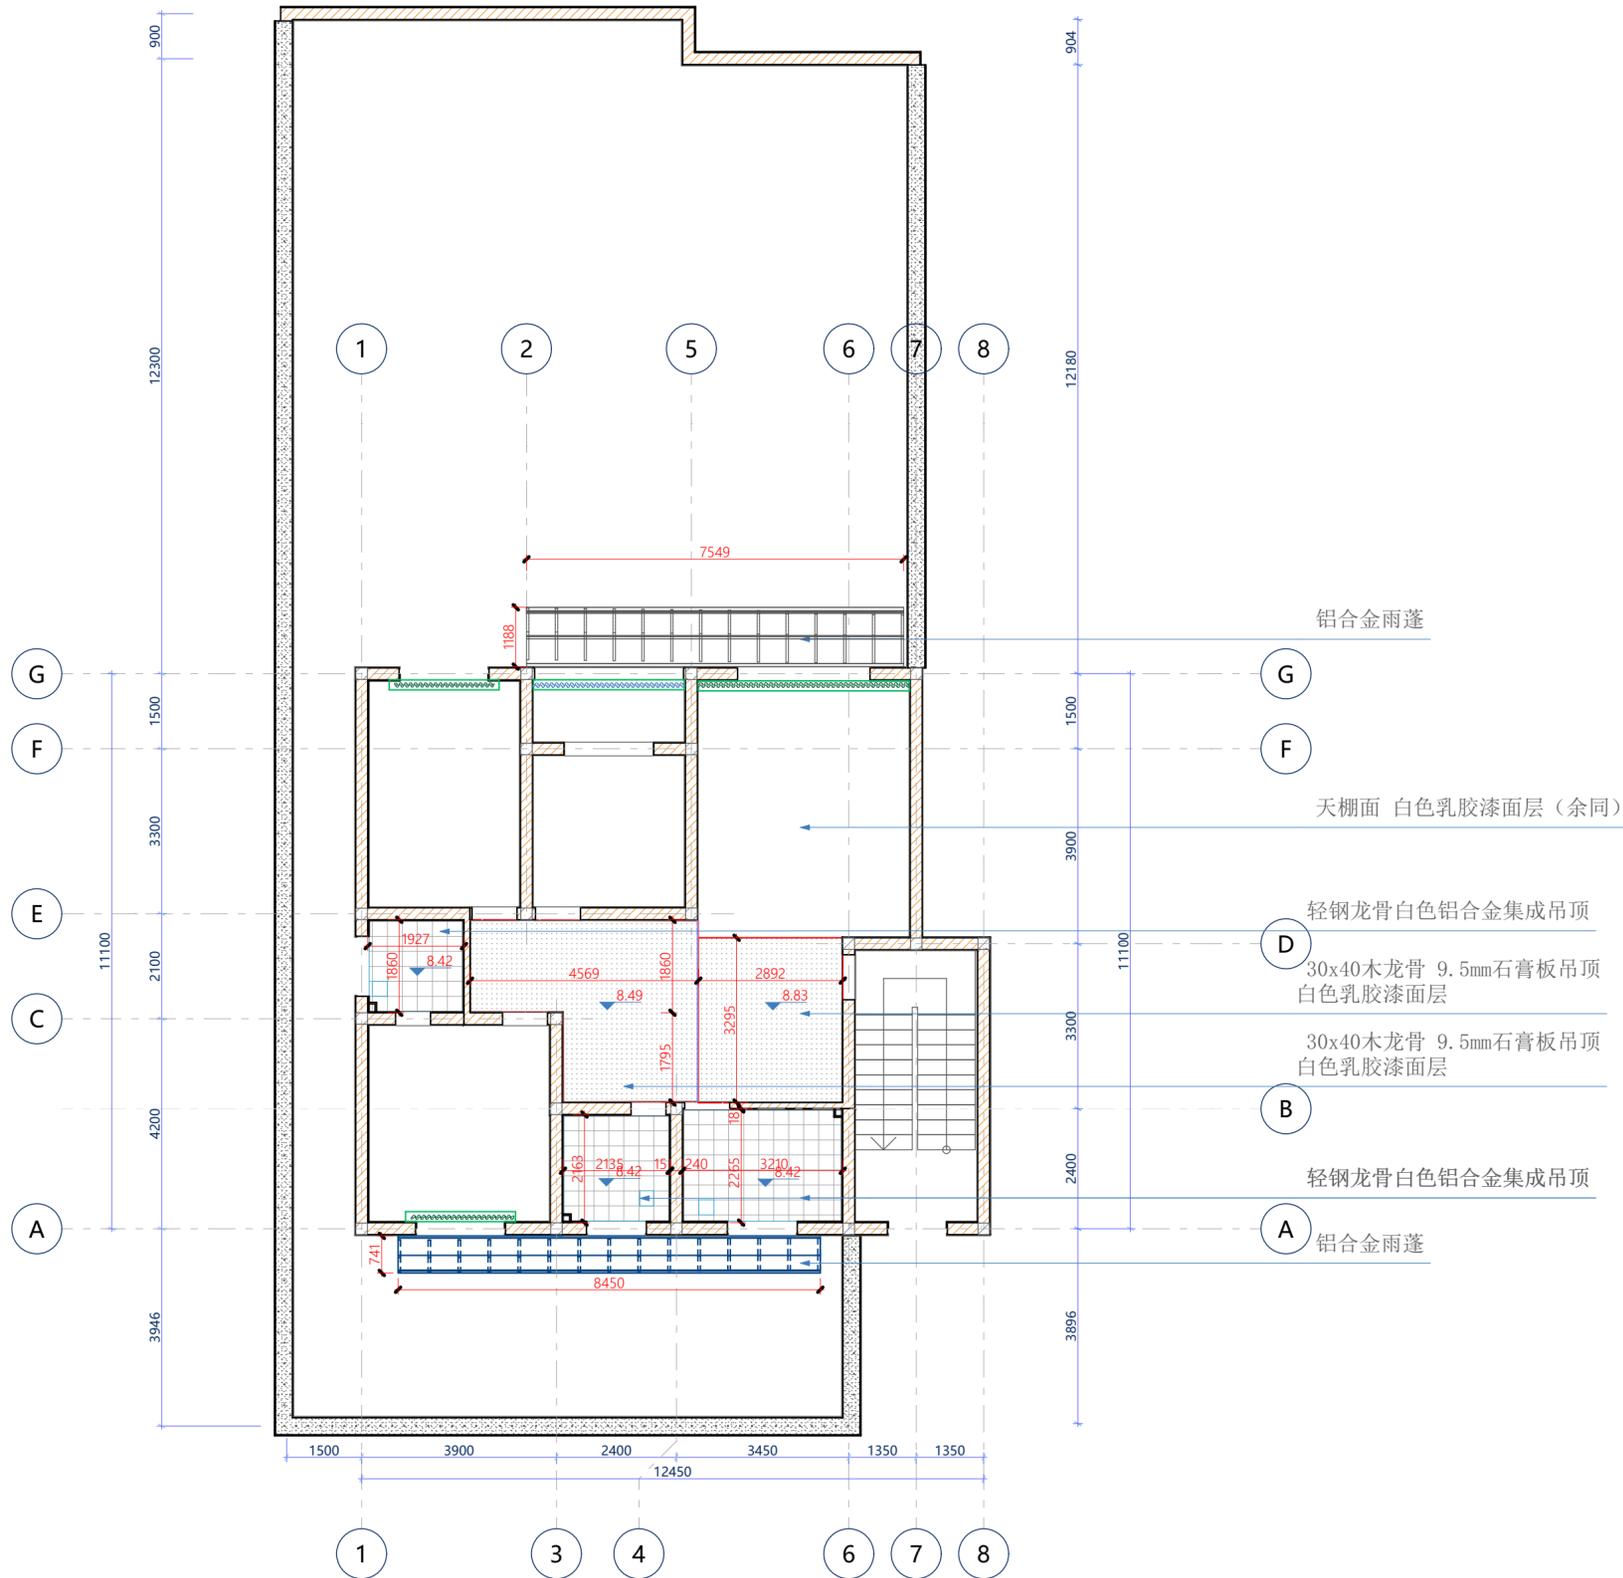

天花平面图

1:100



华黔设计
 华黔设计有限公司
 地址:贵州省贵安新区大学城贵安数字
 经济产业园E栋1单元5层1房7号

资质证书编号: A452009253
 建筑行业乙级
 水利行业丙级
 公路行业(公路)专业丙级

备注 REMARK

项目编码 STAMP
 (打码机打码位置)

注册执业签章

姓名	刘裕辰	
注册证书号码	215200371	
注册印章号码	5200925-005	
审定 AUTHORIZED FOR ISSUE BY	刘裕辰	刘裕辰
审核 REVIEWED BY	龙国强	龙国强
项目负责 PROJECT DIRECTOR	刘裕辰	刘裕辰
专业负责 DISCIPLINE RESPONSIBLE	刘裕辰	刘裕辰
校对 PRECHECKED BY	龙国强	龙国强
设计 DESIGNED BY	张冰	张冰

建设单位
 CONSTRUCT WITH
 泸州市江阳区利阳投资有限公司


工程名称
 PROJECT
 江阳区康宁路56号1号楼1单元301号
 资产装修改造项目

子项名称
 ITEM


图名
 DRAWING TITLE 电气布置、开关插座平面图

设计号 PROJ. NO.	***工程编号***		
图号 DRAWING NO.	07	版次 CHANGED NO.	A
图别 DWG TYPE	装修	日期 DATE	2022/6/27

注意:
 本图须经签署并加盖本公司专用出图章方为有效;
 本施工图应经相关部门审批通过后方可施工;
 本图版权归华黔设计有限公司所有。

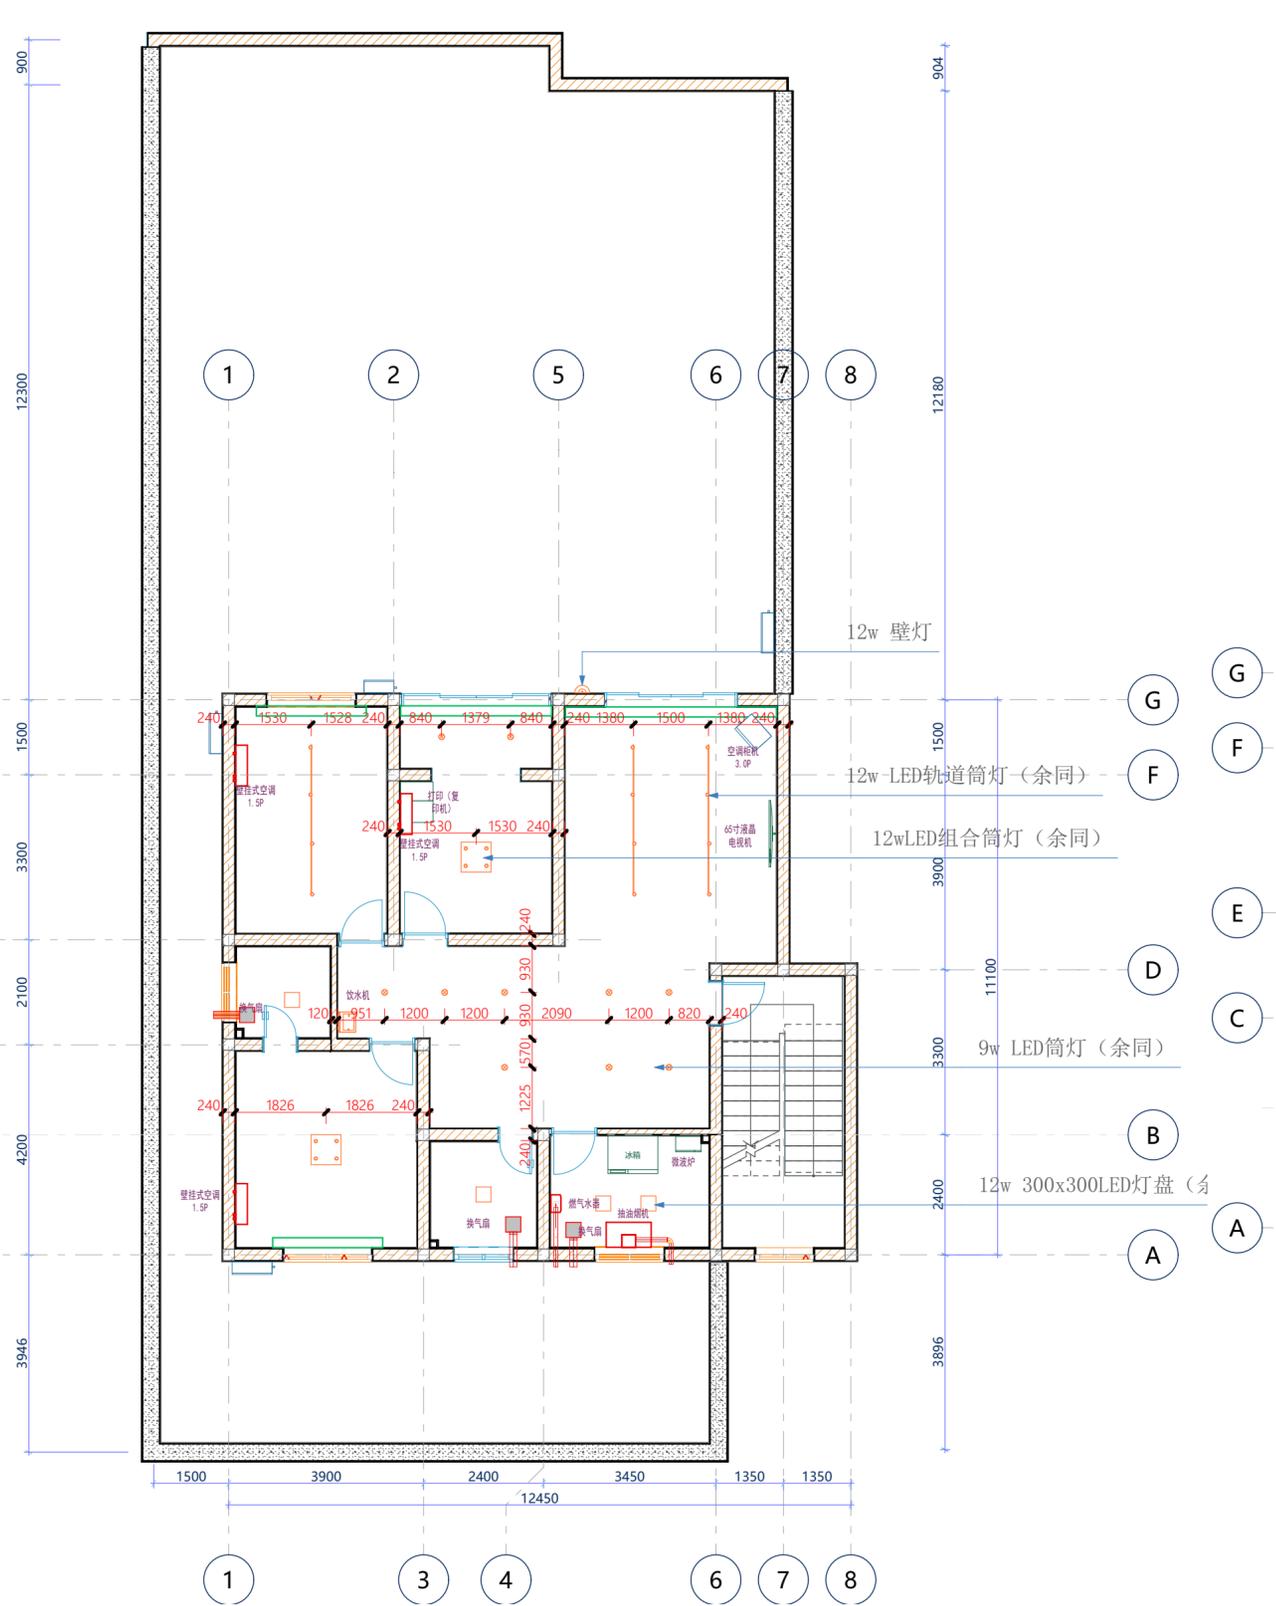

电气布置图 1:100

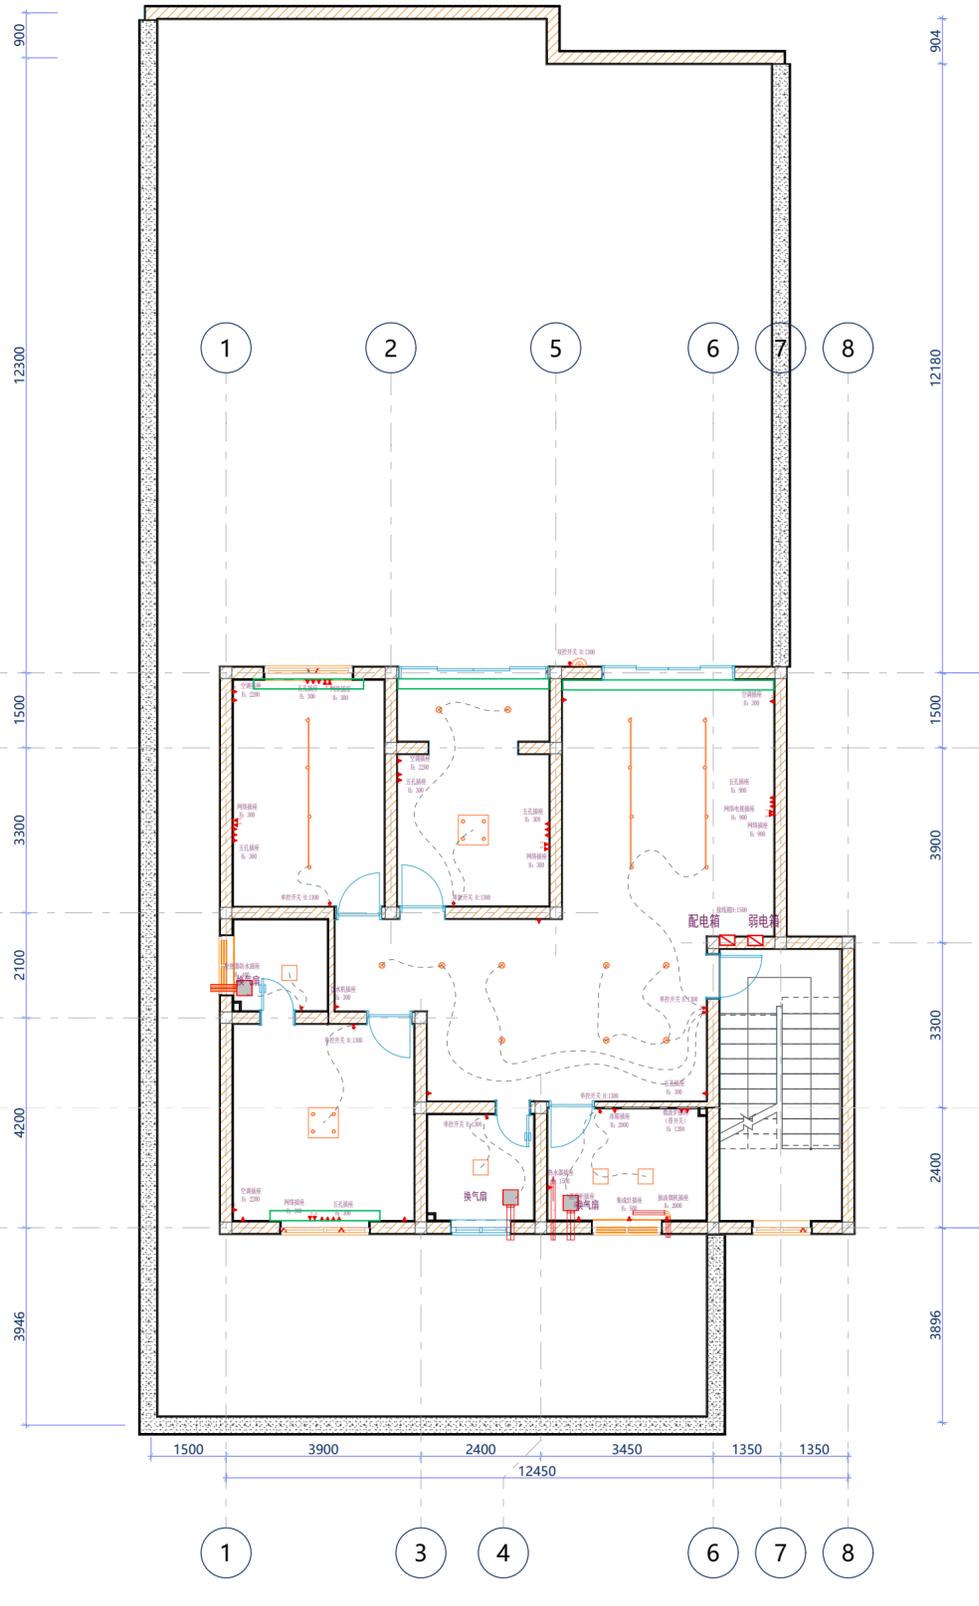

开关插座平面图 1:100



华黔设计
华黔设计有限公司
地址:贵州省贵安新区大学城贵安数字
经济产业园E栋1单元5层1房7号

资质证书编号: A452009253
建筑行业乙级
水利行业丙级
公路行业(公路)专业丙级

备注 REMARK

项目编码 STAMP
(打码机打码位置)

注册执业签章

姓名 刘裕辰

注册证书号码 215200371

注册印章号码 5200925-005

审定 AUTHORIZED FOR ISSUE BY 刘裕辰 刘裕辰

审核 REVIEWED BY 龙国强 龙国强

项目负责 PROJECT DIRECTOR 刘裕辰 刘裕辰

专业负责 DISCIPLINE RESPONSIBLE 刘裕辰 刘裕辰

校对 PRECHECKED BY 龙国强 龙国强

设计 DESIGNED BY 张冰 张冰

建设单位 CONSTRUCTE WITH

泸州市江阳区利阳投资有限公司

工程名称 PROJECT
江阳区康宁路56号1号楼1单元301号
资产装修改造项目

子项名称 ITEM


图名 DRAWING TITLE
给排水平面图、电气系统图

设计号 PRO NO. ***工程编号***

图号 DRAWING NO. 08 版次 CHANGED NO. A

图别 DWG TYPE 装修 日期 DATE 2022/6/27

注意:
本图须经签署并加盖本公司专用出图章方为有效;
本施工图应经相关部门审批通过后方可施工;
本图版权归华黔设计有限公司所有。

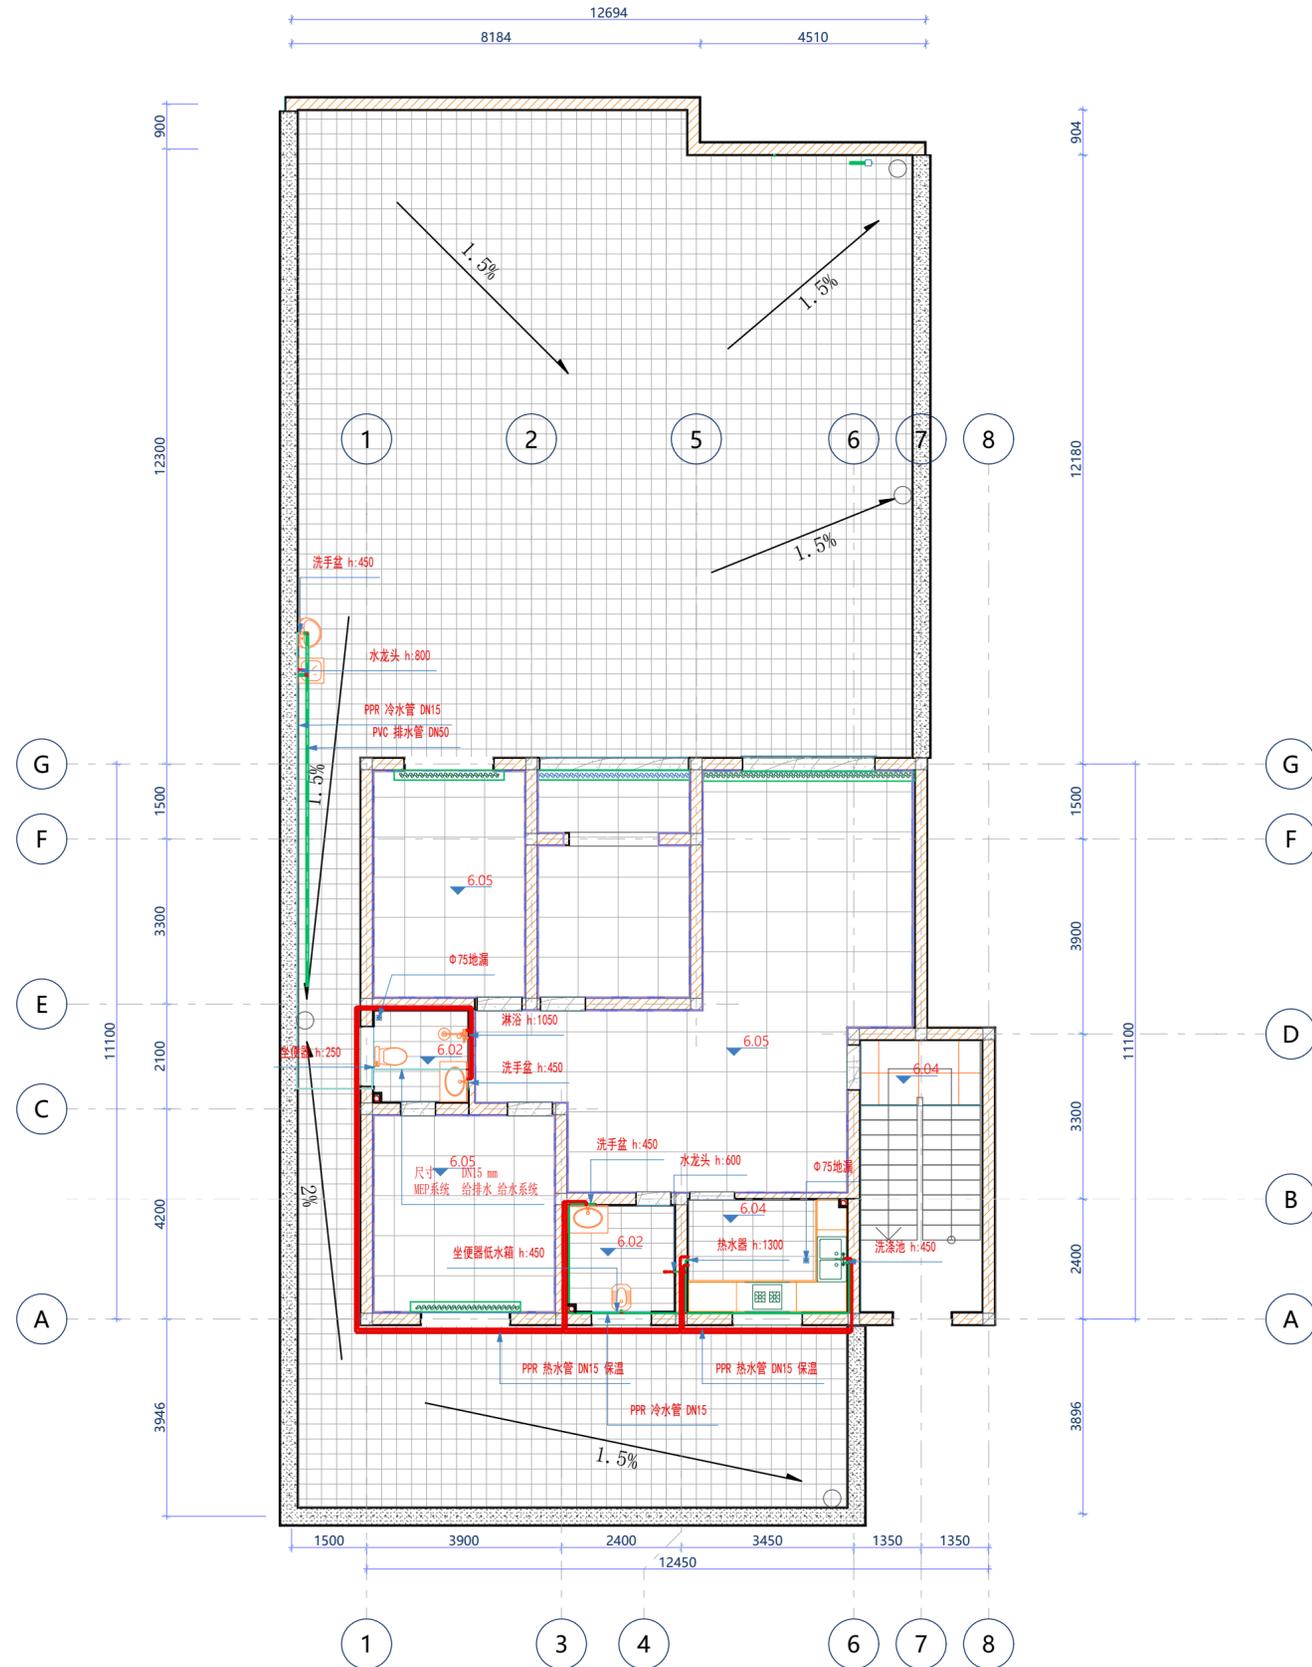

WDZ-BYJ-3x10-JDG32 CE
电井照明配电箱引入
前级断路器 CZB1-63C40/2

AL-1	TIB1S-10KW	WL1	CZB1-63C10	WDZ-BYJ-3x2.5-PC20 CC	照明
		WL2	CZB1-32C10/2	WDZ-BYJ-3x2.5-PC20 CC	插座
		WL3	CZB1-63D16/2	WDZ-BYJ-3x4-PC25 F	厨房插座
CZH1-63/2		WL4	CZB1-63D16	WDZ-BYJ-3x4-PC25 CC	空调挂机
		WL4	CZB1-63D16	WDZ-BYJ-3x4-PC25 CC	空调挂机
		WL4	CZB1-63D16	WDZ-BYJ-3x4-PC25 CC	空调挂机
		WL4	CZB1-63D16	WDZ-BYJ-3x4-PC25 CC	空调挂机
		WL6	CZB1-63D16		备用

序号	图例	名称	规格	单位	备注
1	■	照明配电箱	TIB1S-	台	距地1.8米暗装
2	△ HAC	空调挂机插座	250V/16A	个	距地2.2米暗装
3	5 △	暗装五孔插座	250V/10A	个	距地0.3米暗装
4	HO 2G	双联双控开关	250V/10A	个	距地0.3米暗装
5	W △	带防溅盒插座	250V/10A	个	距地0.5米暗装
6	3 ○-1	暗装三联开关	250V/10A	个	距地1.3米暗装
7	2 ○-1	暗装双联开关	250V/10A	个	距地1.3米暗装
8	4 ○-1	暗装四联开关	250V/10A	个	距地1.3米暗装

给排水平面图 1:100



华黔设计
华黔设计有限公司
地址:贵州省贵安新区大学城贵安数字
经济产业园E栋1单元5层1房7号

资质证书编号: A452009253
建筑行业乙级
市政行业乙级
水利行业丙级
公路行业(公路)专业丙级

备注 REMARK

项目编码 STAMP
(打码机打码位置)

注册执业签章

姓名 刘裕辰

注册证书号码 215200371

注册印章号码 5200925-005

审定 AUTHORIZED FOR ISSUE BY 刘裕辰 刘裕辰

审核 REVIEWED BY 龙国强 龙国强

项目负责 PROJECT DIRECTOR 刘裕辰 刘裕辰

专业负责 DISCIPLINE RESPONSIBLE 刘裕辰 刘裕辰

校对 PRECHECKED BY 龙国强 龙国强

设计 DESIGNED BY 张冰 张冰

建设单位 CONSTRUCTE WITH

泸州市江阳区利阳投资有限公司

工程名称 PROJECT
江阳区康宁路56号1号楼1单元301号
资产装修改造项目

子项名称 ITEM

图名 DRAWING TITLE 门窗表

设计号 PRO NO. ***工程编号***

图号 DRAWING NO. 09 版次 CHANGED NO. A

图别 DWG TYPE 装修 日期 DATE 2022/6/27

注意:
本图须经签署并加盖本公司专用出图章方为有效;
本施工图应经相关部门审批通过后方可施工;
本图版权归华黔设计有限公司所有。

门编号统计						
编号	宽x高	楼层	门名称	2D样式	3D外观	数量
M						
	700×2050	三层	金属门 25			2
	900×2100	三层	金属门 25			1
	900×2100	三层	门 25			4
						7
MD						
	1800×2000	三层	矩形门洞口 25			1
						1
TLM						
	2650×2510	三层	滑动门 25			1
	2980×2350	三层	滑动门 25			1
						2
						10

门编号统计 1:1

窗编号统计						
编号	宽x高	楼层	窗名	2D样式	3D样式	数量
C						
	1200×1500	三层	2扇滑动窗 25			1
	1200×750	三层	2扇滑动窗 25			2
	1400×1500	三层	2扇滑动窗 25			1
	1800×1500	三层	2扇滑动窗 25			2
						6

窗编号统计 1:1

门窗说明:

- 1、卫生间、厨房为铝合金门，办公室为实木套装门。（入户门原用），推拉门为普通铝合金推拉门。
- 2、窗户：新装60型铝合金推拉窗（普通玻璃）。



华韵设计
 华韵设计有限公司
 地址:贵州省贵安新区大学城贵安数字
 经济产业园E栋1单元5层1房7号

资质证书编号: A452009253
 建筑行业乙级
 水利行业丙级
 公路行业(公路)专业丙级

备注 REMARK

项目编码 STAMP
 (打码机打码位置)

注册执业签章

姓名	刘裕辰	
注册证书号码	215200371	
注册印章号码	5200925-005	
审定 AUTHORIZED FOR ISSUE BY	刘裕辰	刘裕辰
审核 REVIEWED BY	龙国强	龙国强
项目负责 PROJECT DIRECTOR	刘裕辰	刘裕辰
专业负责 DISCIPLINE RESPONSIBLE	刘裕辰	刘裕辰
校对 PRECHECKED BY	龙国强	龙国强
设计 DESIGNED BY	张冰	张冰

建设单位
 CONSTRUCTE WITH
 泸州市江阳区利阳投资有限公司

工程名称
 PROJECT
 江阳区康宁路56号1号楼1单元301号
 资产装修改造项目

子项名称
 ITEM

图名
 DRAWING TITLE
 剖面图

设计号
 PROJ. NO.
 工程编号


图号
 DRAWING NO.
 010

图别
 DWG TYPE
 装修

版次
 CHANGED NO.
 A


日期
 DATE
 2022/6/27

注意:
 本图须经签署并加盖本公司专用出图章方为有效;
 本施工图应经相关部门审批通过后方可施工;
 本图版权归华韵设计有限公司所有。

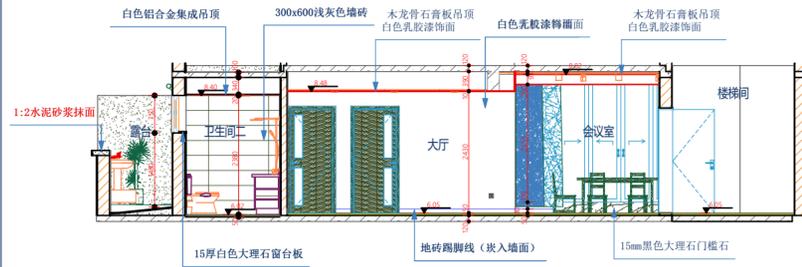


1-1剖面图

1:100

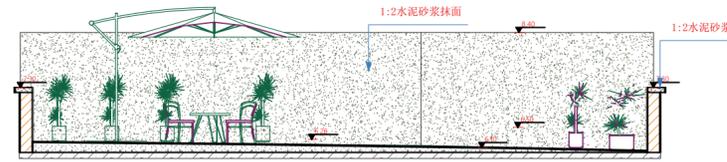


4-4剖面图

1:100

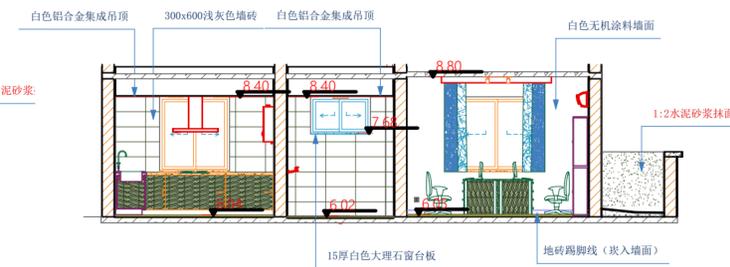


5-5剖面图

1:100

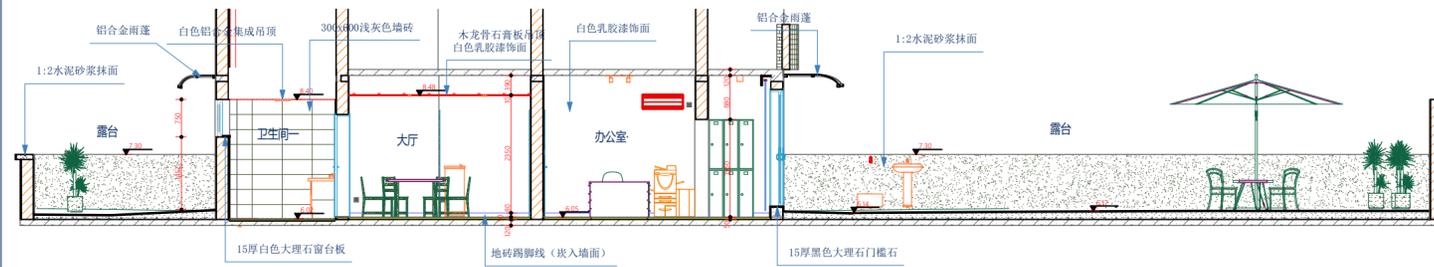


2-2剖面图

1:100

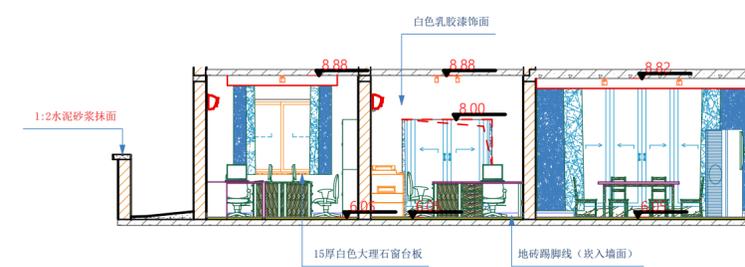


6-6剖面图

1:100

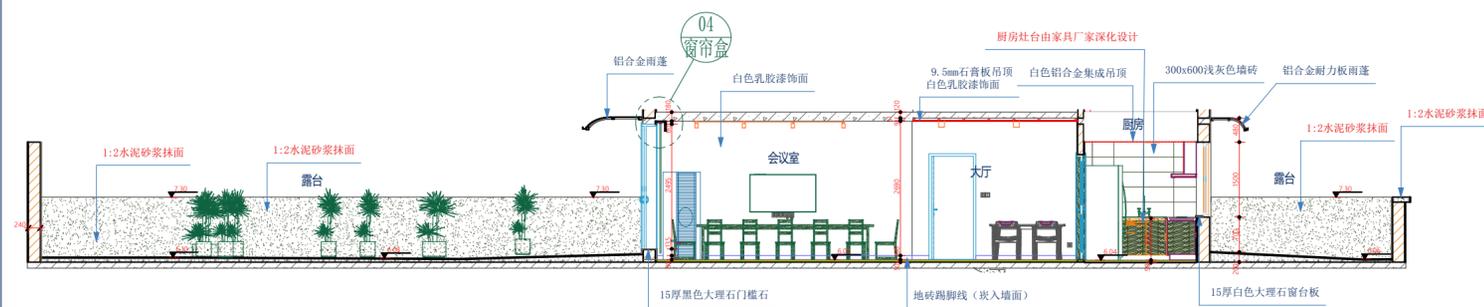

3-3剖面图

1:100

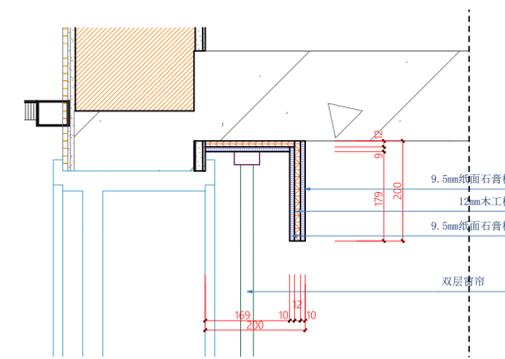

4 窗帘盒大样图 1:5



华黔设计
 华黔设计有限公司
 地址:贵州省贵安新区大学城贵安数字
 经济产业园E栋1单元5层1房7号

资质证书编号: A452009253
 建筑行业乙级
 市政行业乙级
 水利行业丙级
 公路行业(公路)专业丙级

备注 REMARK

项目编码 STAMP
 (打码机打码位置)

注册执业签章

姓名	刘裕辰	
注册证书号码	215200371	
注册印章号码	5200925-005	
审定 AUTHORIZED FOR ISSUE BY	刘裕辰	刘裕辰
审核 REVIEWED BY	龙国强	龙国强
项目负责 PROJECT DIRECTOR	刘裕辰	刘裕辰
专业负责 DISCIPLINE RESPONSIBLE	刘裕辰	刘裕辰
校对 PRECHECKED BY	龙国强	龙国强
设计 DESIGNED BY	张冰	张冰

建设单位
 CONSTRUCTE WITH

泸州市江阳区利阳投资有限公司

工程名称
 PROJECT

江阳区康宁路56号1号楼1单元301号
 资产装修改造项目

子项名称
 ITEM

图名
 DRAWING TITLE

3D视图一

设计号
 PROJ. NO.

工程编号

图号
 DRAWING NO.

012

版次
 CHANGED NO.

A

图别
 DWG TYPE

装修

日期
 DATE

2022/6/27

注意:

本图须经签署并加盖本公司专用出图章方为有效;
 本施工图应经相关部门审批通过后方可施工;
 本图版权归华黔设计有限公司所有。





华韵设计

华韵设计有限公司

地址:贵州省贵安新区大学城贵安数字经济产业园E栋1单元5层1房7号

资质证书编号: A452009253

建筑行业乙级

水利行业乙级

公路行业(公路)专业丙级

备注 REMARK

项目编码 STAMP
(打码机打码位置)

注册执业签章

姓名 刘裕辰

注册证书号码 215200371

注册印章号码 5200925-005

审定 AUTHORIZED FOR ISSUE BY 刘裕辰 刘裕辰

审核 REVIEWED BY 龙国强 龙国强

项目负责 PROJECT DIRECTOR 刘裕辰 刘裕辰

专业负责 DISCIPLINE RESPONSIBLE 刘裕辰 刘裕辰

校对 PRECHECKED BY 龙国强 龙国强

设计 DESIGNED BY 张冰 张冰

建设单位 CONSTRUCTE WITH

泸州市江阳区利阳投资有限公司

工程名称 PROJECT 江阳区康宁路56号1号楼1单元301号
资产装修改造项目

子项名称 ITEM

图名 DRAWING TITLE 3D视图二

设计号 PRO NO. ***工程编号***

图号 DRAWING NO. 013 版次 CHANGED NO. A

图别 DWG TYPE 装修 日期 DATE 2022/6/27

注意:
本图须经签署并加盖本公司专用出图章方为有效;
本施工图应经相关部门审批通过后方可施工;
本图版权归华韵设计有限公司所有。

